




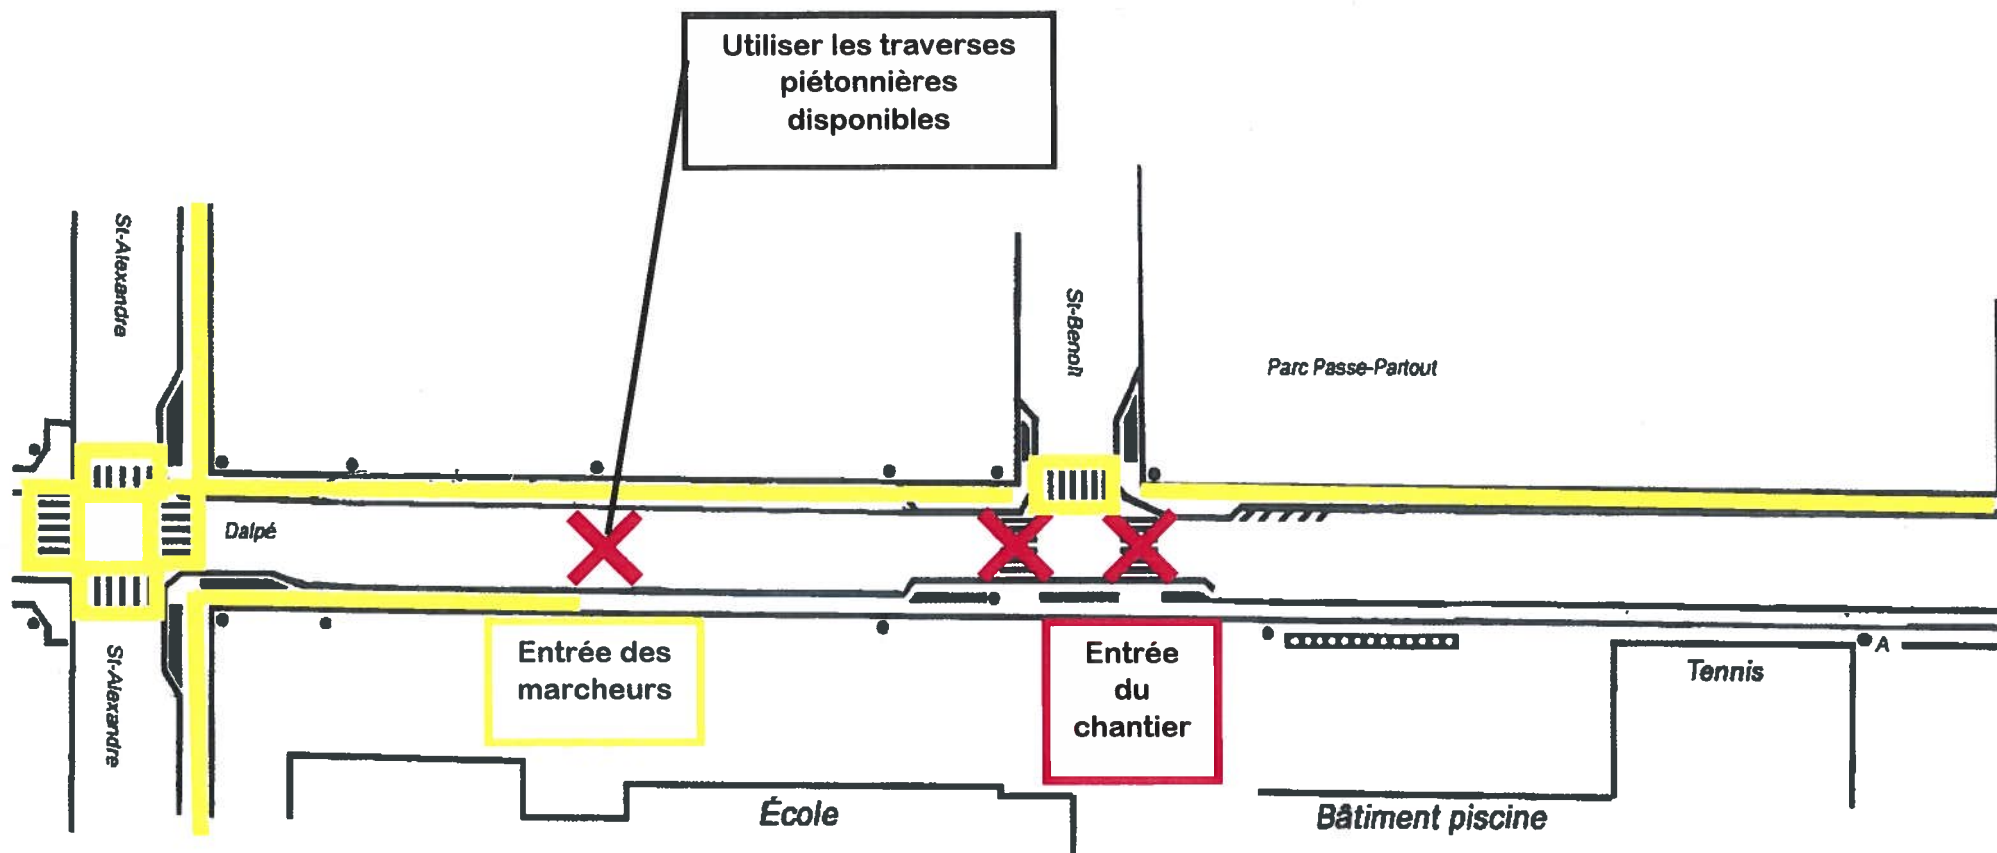


Plan de mobilisation cour d'école

PLAN DE MOBILISATION

LÉGENDE

 ZONE HORS CHANTIER LORSQUE
LE CHANTIER EST FERMÉ

→ → PASSAGE POUR DÉNEIGEUR,
SERVICES INCENDIES

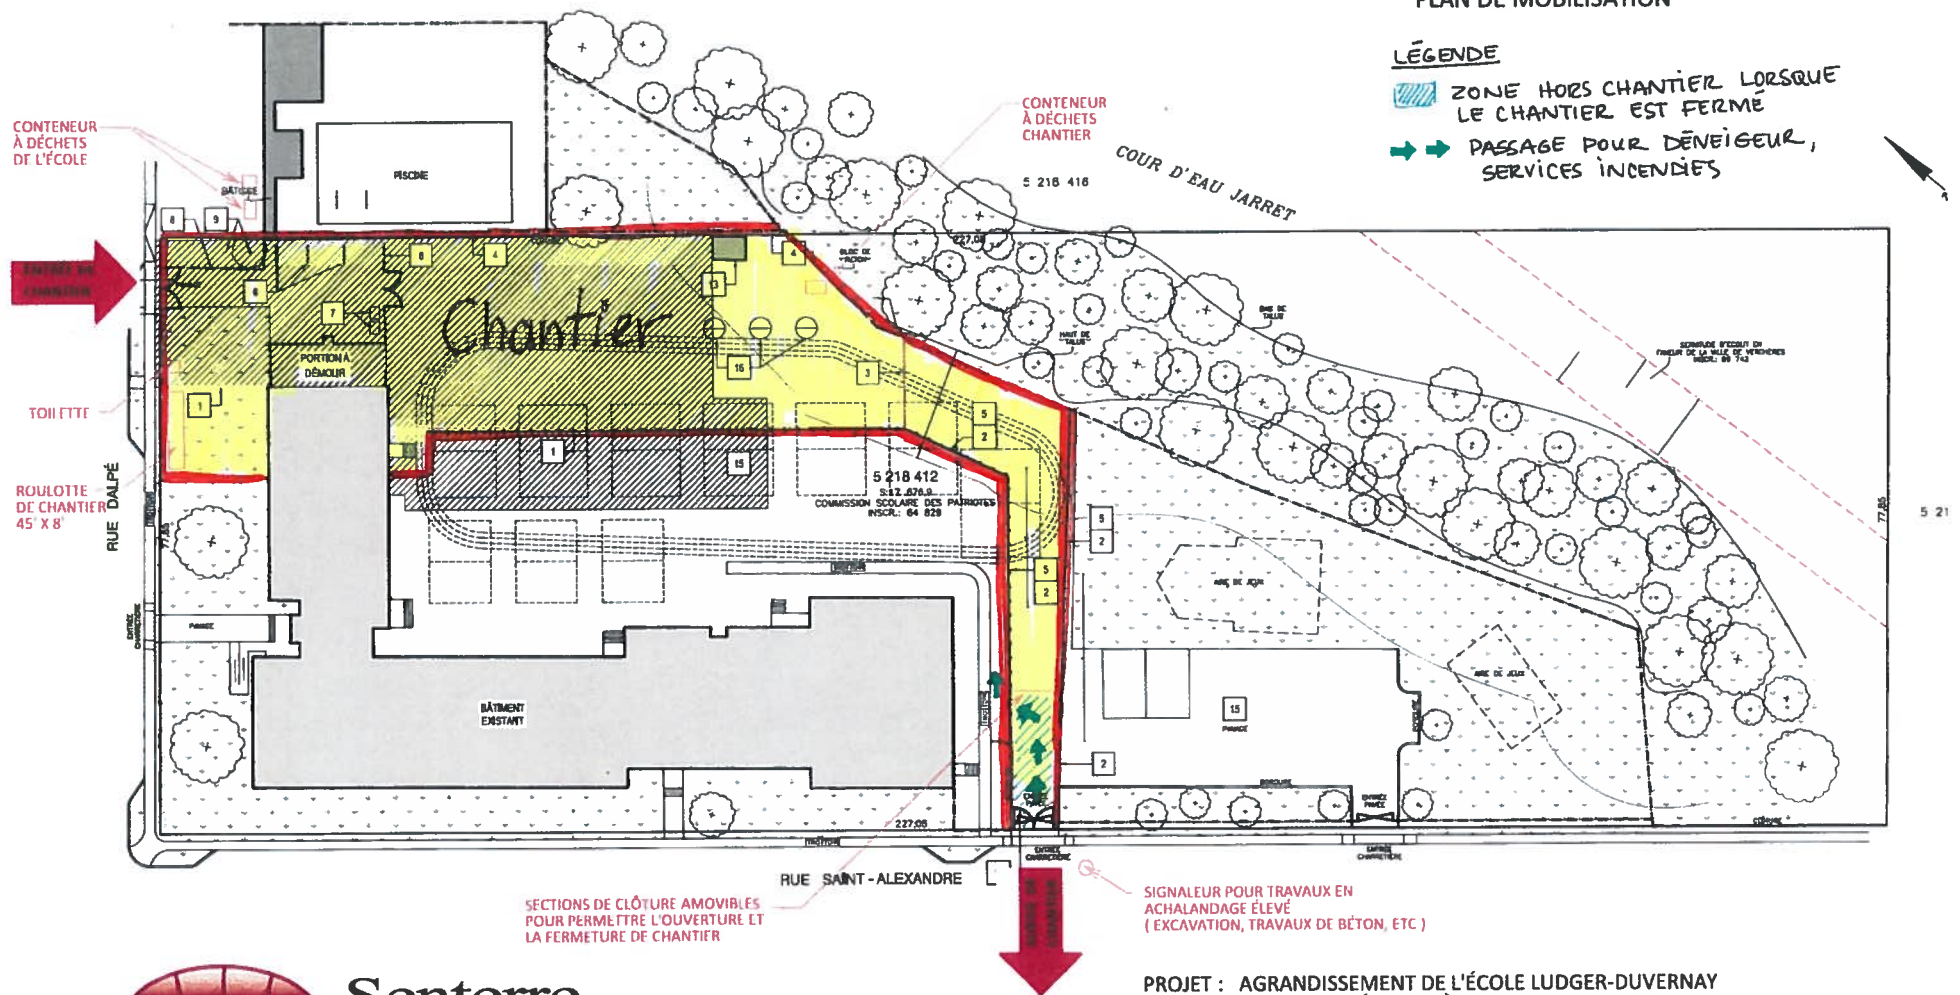

Senterre
Entrepreneur
GÉNÉRAL
INC

**PROJET : AGRANDISSEMENT DE L'ÉCOLE LUDGER-DUVERNAY
36 RUE DALPÉ, VERCHÈRES**

DATE : 29 NOVEMBRE 2018

Route de camionnage



PROJET : AGRANDISSEMENT ÉCOLE LUDGER-DUVERNAY
ADRESSE DU PROJET : 36, RUE DALPÉ, VERCHÈRES

DATE : 11 DÉCEMBRE 2018



LÉGENDE

- ARRIVÉE DES CAMIONS
- SORTIE DES CAMIONS
- INTERDICTIONS DE STATIONNEMENT
- AFFICHAGE
- AFFICHAGE

STATIONNEMENT

CAMIONS-OUTILS : ZONE EN PAVAGE DANS LA 2E COURS
(VOIR PLAN MOBILISATION)

VÉHICULES PERSONNELS
DES TRAVAILLEURS : SUR LA RUE PIGEON ET SUR LA RUE BUSSIÈRES

: stationnement des
ouvriers

PLAN - ROUTE DE CAMIONNAGE